




1.

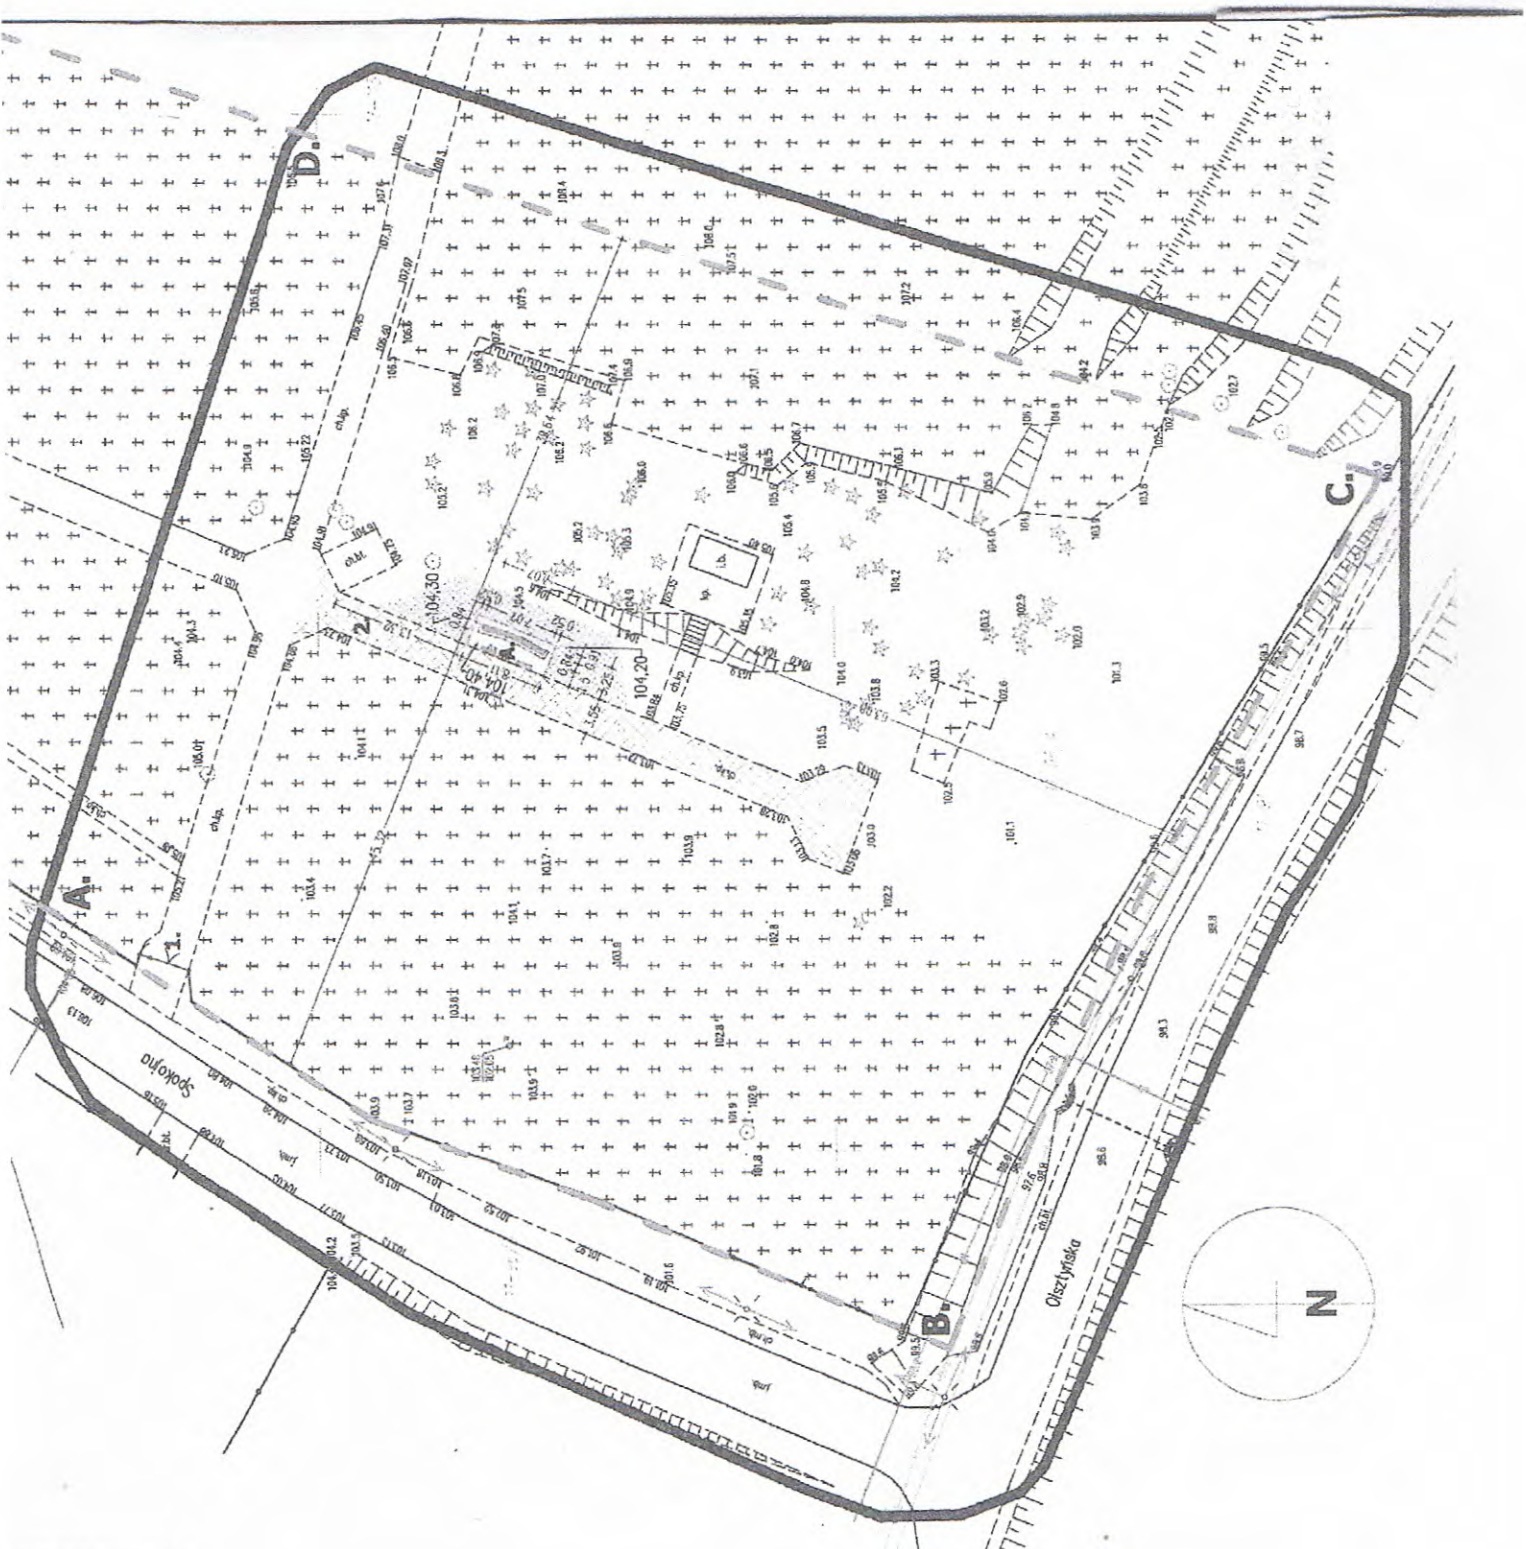

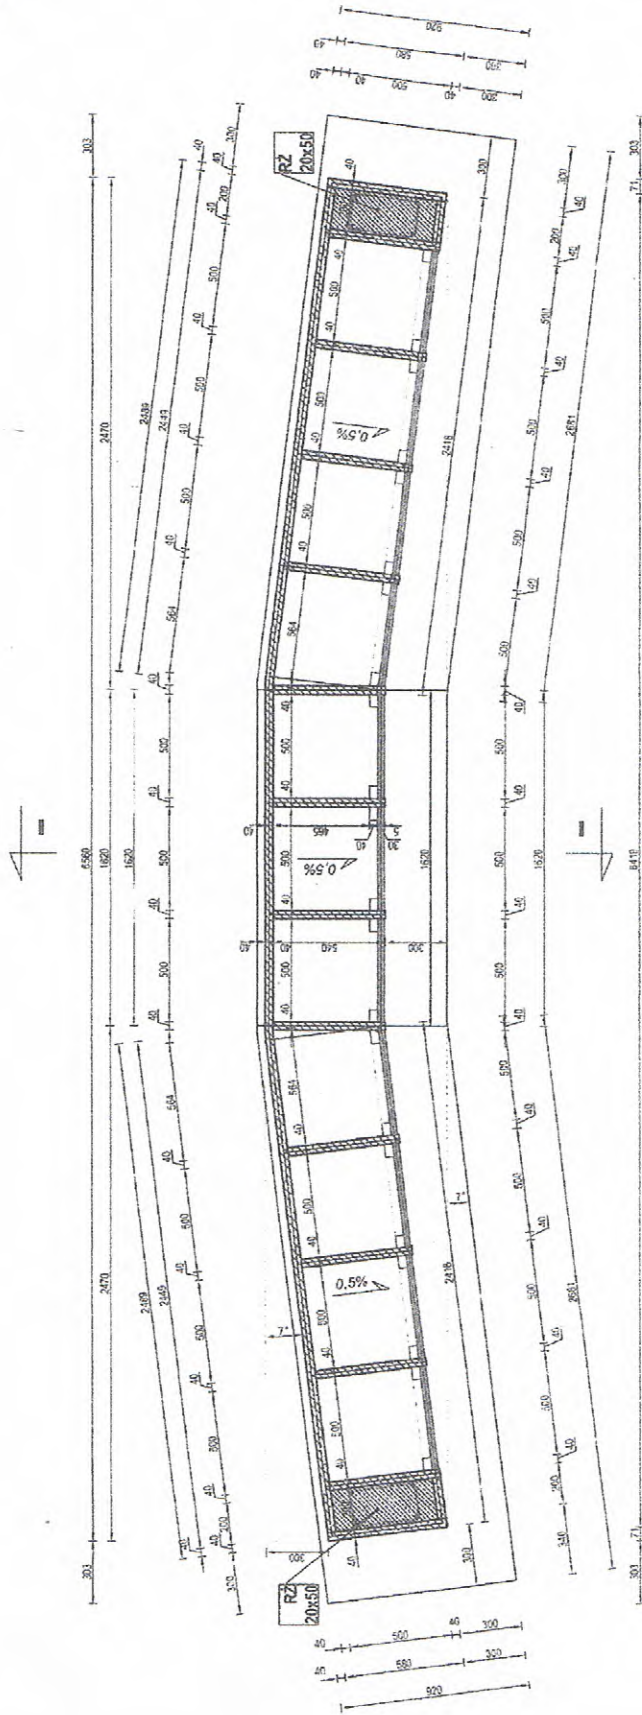


PRZEKRÓJ I-I  
SKALA 1:20




3.

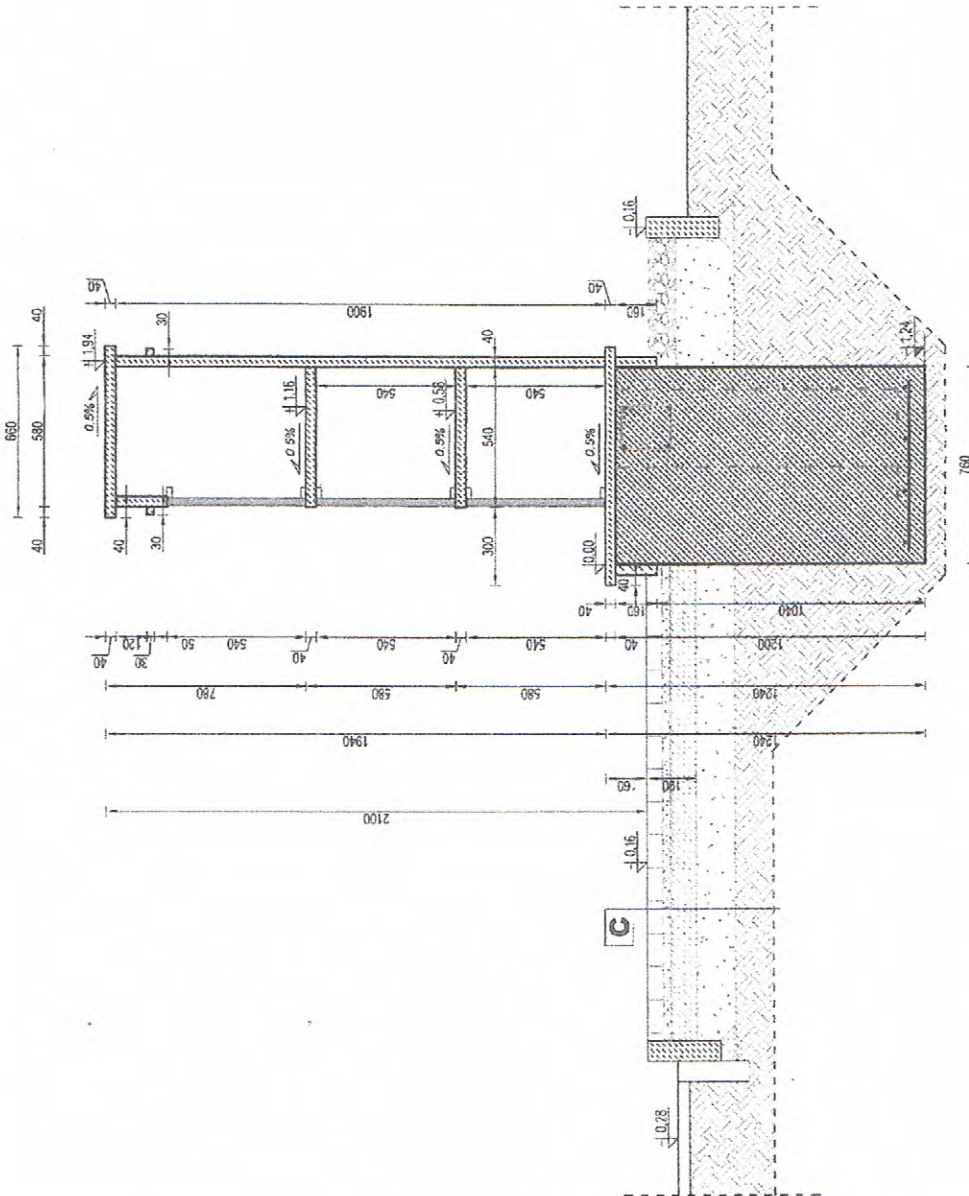

C NAWIERZCHNIE CHODNIKOWE	
- KOSTKA BRUKOWA BETONOWA z posypką	6.0 cm
- PODSYPKA CEMENTOWO-PISK 1:4, GR. 3-5CM	3.0 cm
- PODKLAD Z BETONU	10.0 cm
- PODSYP Z POSYPKI	15.0 cm

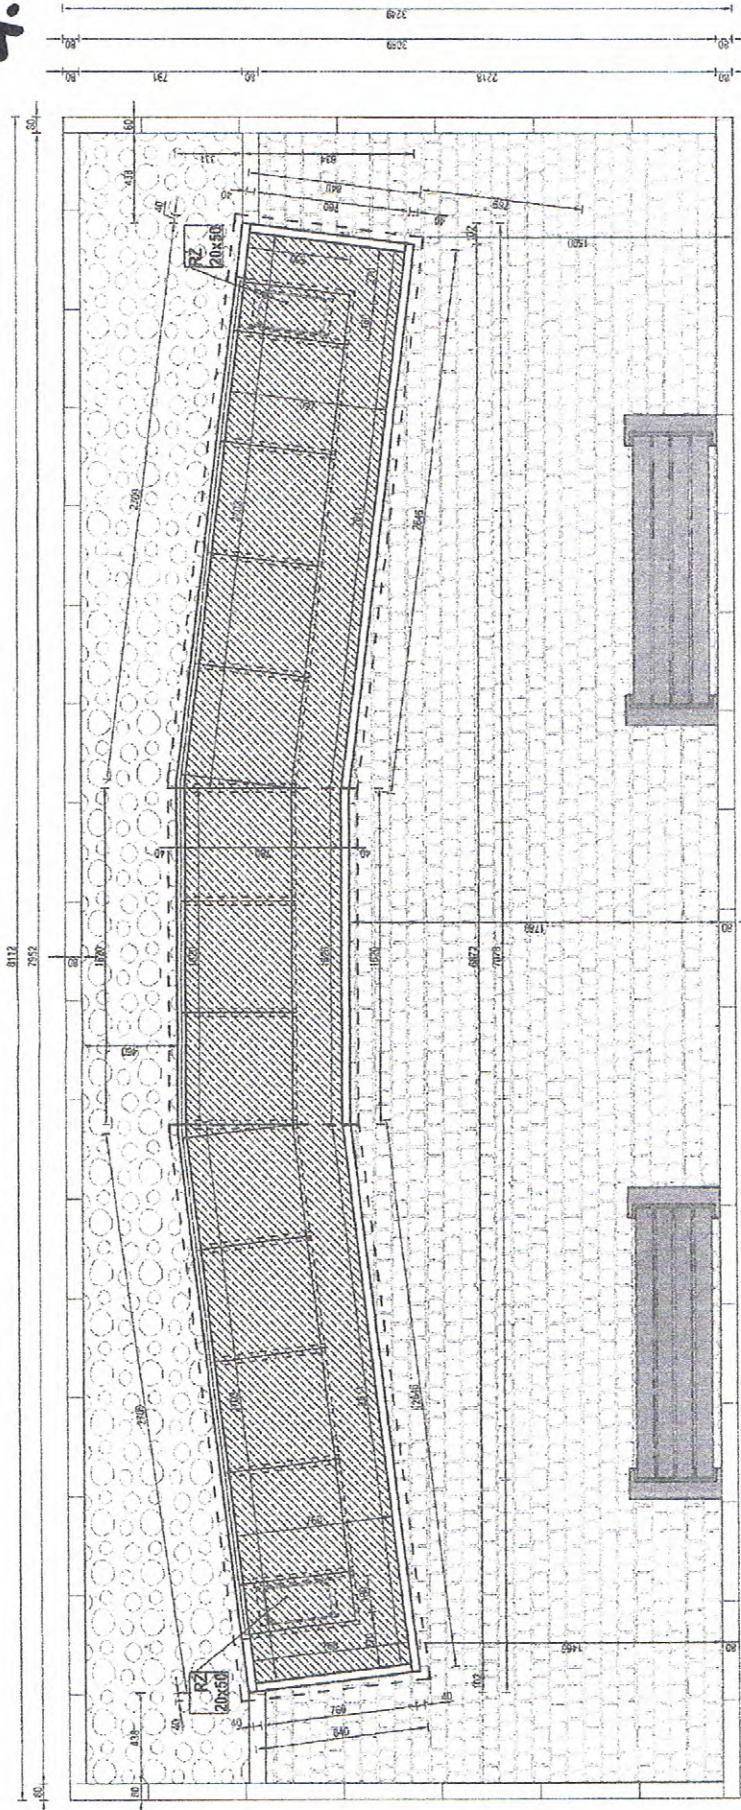


istniejąca nawierzchnia chodnika

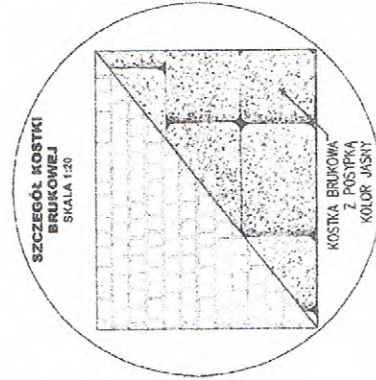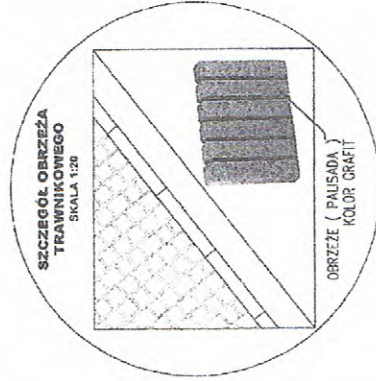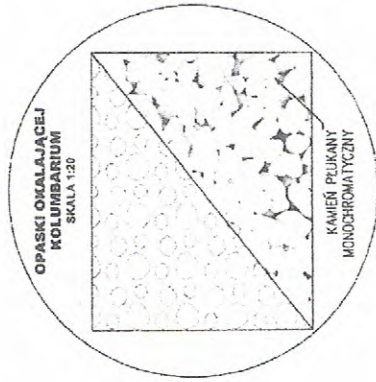


RZUT COKOLU  
SKALA 1:25


WIDOK - FRONT  
SKALA 1:25

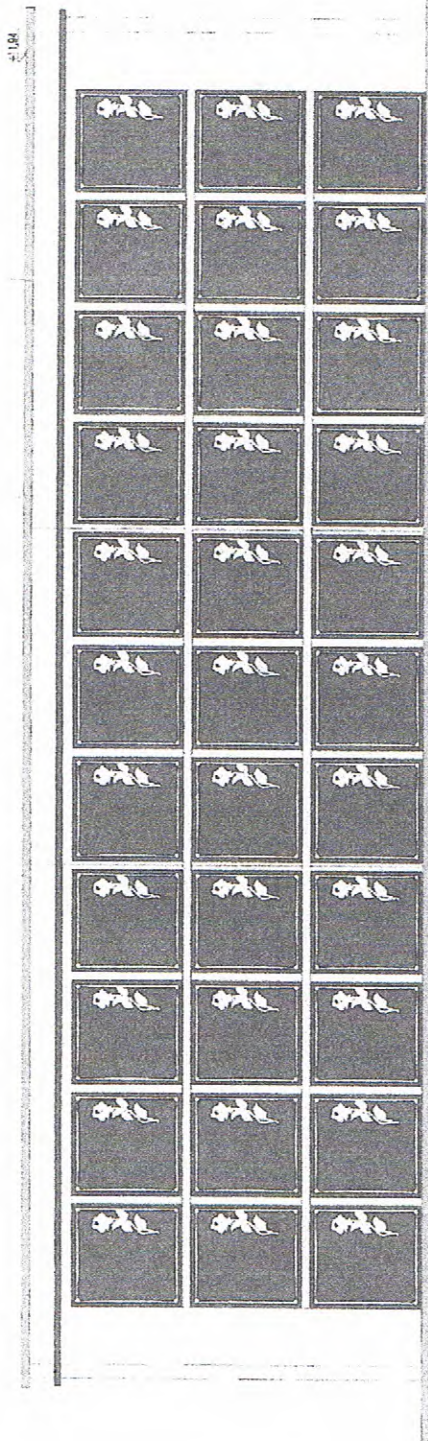

WIDOK - LEWY BOK  
SKALA 1:25

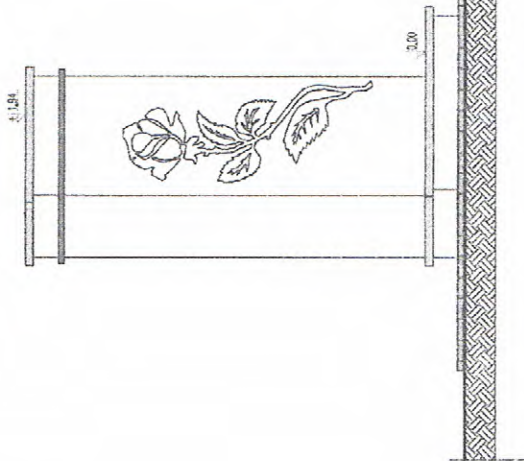

KAMIEŃ JASNY

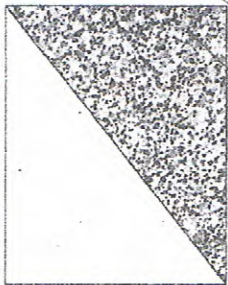


KAMIEŃ GRANIT  
KOLOR TYP np "TARY"

KAMIEŃ CIEMNY



KAMIEŃ GRANIT  
KOLOR TYP np "MPALA"

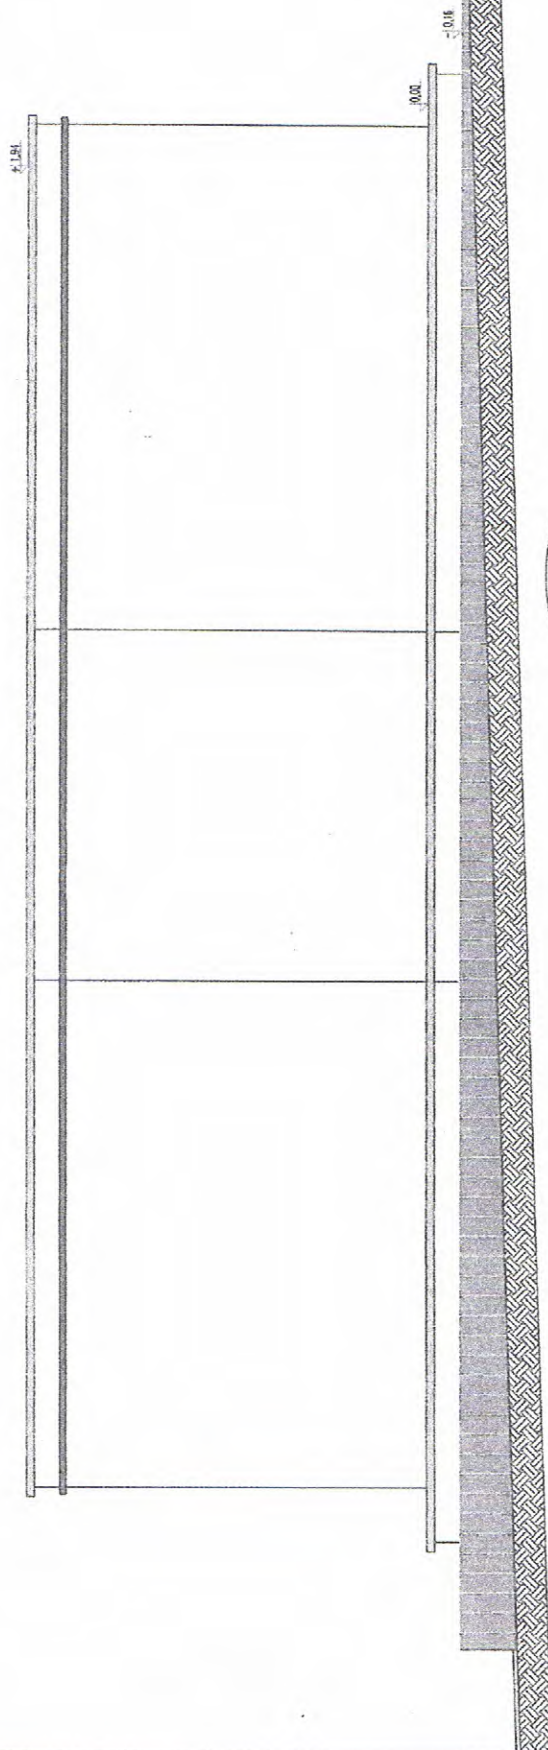

WIDOK - PRAWY BOK  
SKALA 1:25

