


**C** NAWIERZCHNIE CHODNIKOWE

KOSTKA BRUKOWA BETONOWA	6,0 cm
Z POSYPKĄ	
PODSYPKA CEMENTOWO-PŁASK	3,0 cm
1:4, GR. 3-5CM	
PODKŁAD Z BETONU	10,0 cm
PODSYP Z POSYPKI	15,0 cm


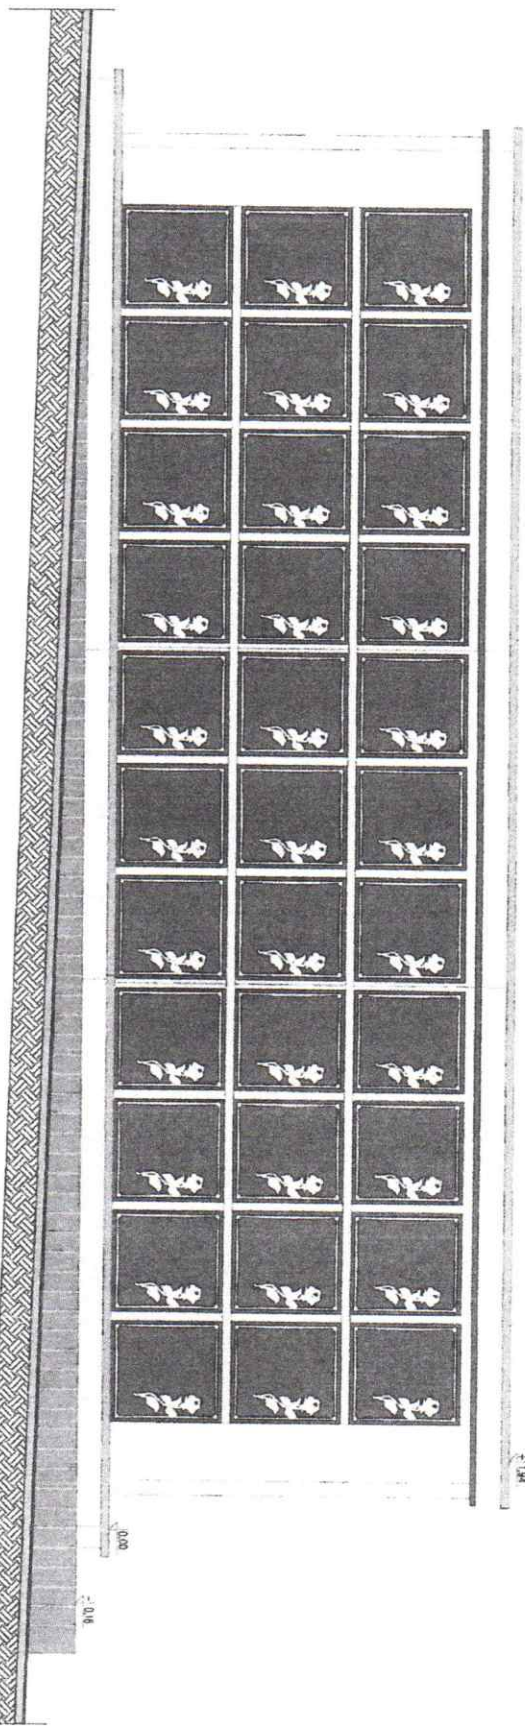


WIDOK - FRONT  
SKALA 1:25



RZUT COKOLU  
SKALA 1:25


WIDOK - LEWY BOK  
SKALA 1:25

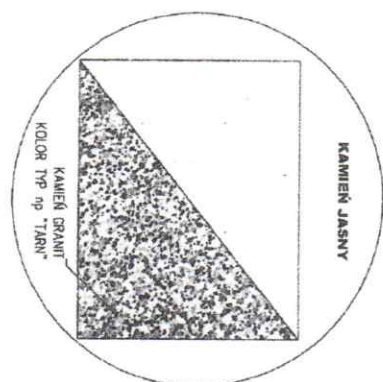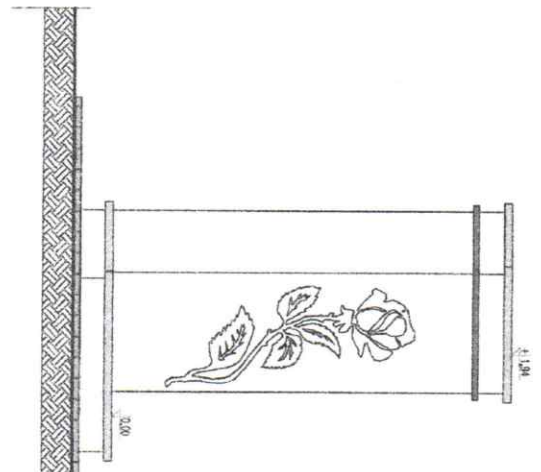

WIDOK - TYŁ  
SKALA 1:25

RZUT COKOŁU  
SKALA 1:25

6.

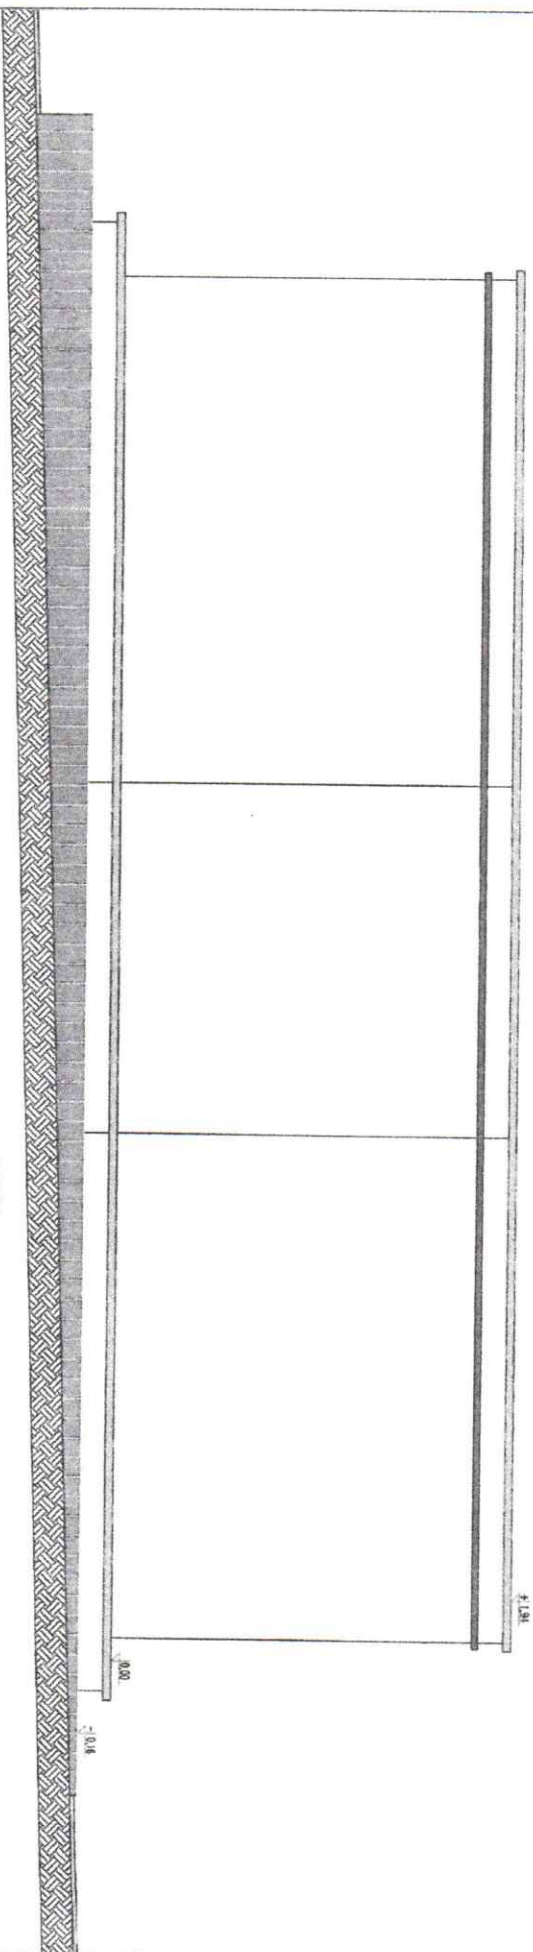

WIDOK - PRAWY BOK  
SKALA 1:25

